

FRANCESCO SIGALINI ARCHITETTO
VIA XXV APRILE 8, LOGRATO - BS - TEL. 030978505

P.IVA 00636490179 e-mail:francesco@sigalini.it

TAVOLA:

4*/9

COMUNE DI LOGRATO

Dis. N°:

693

OGGETTO:

**PIANO DI LOTTIZZAZIONE RESIDENZIALE
DI INIZIATIVA PRIVATA DENOMINATO
"VIA PAPA GIOVANNI XXIII"**

RIFERIMENTO:

PLANIMETRIA AREE DA CEDERE

SCALA:

1:500

DATA:

IL COMMITTENTE:

CHIAPPINI PIETRO


CHIAPPINI SILVIO

COLOMBI MARGHERITA

IL PROGETTISTA:

ARCH. FRANCESCO SIGALINI

PLANIMETRIA
scala 1:500

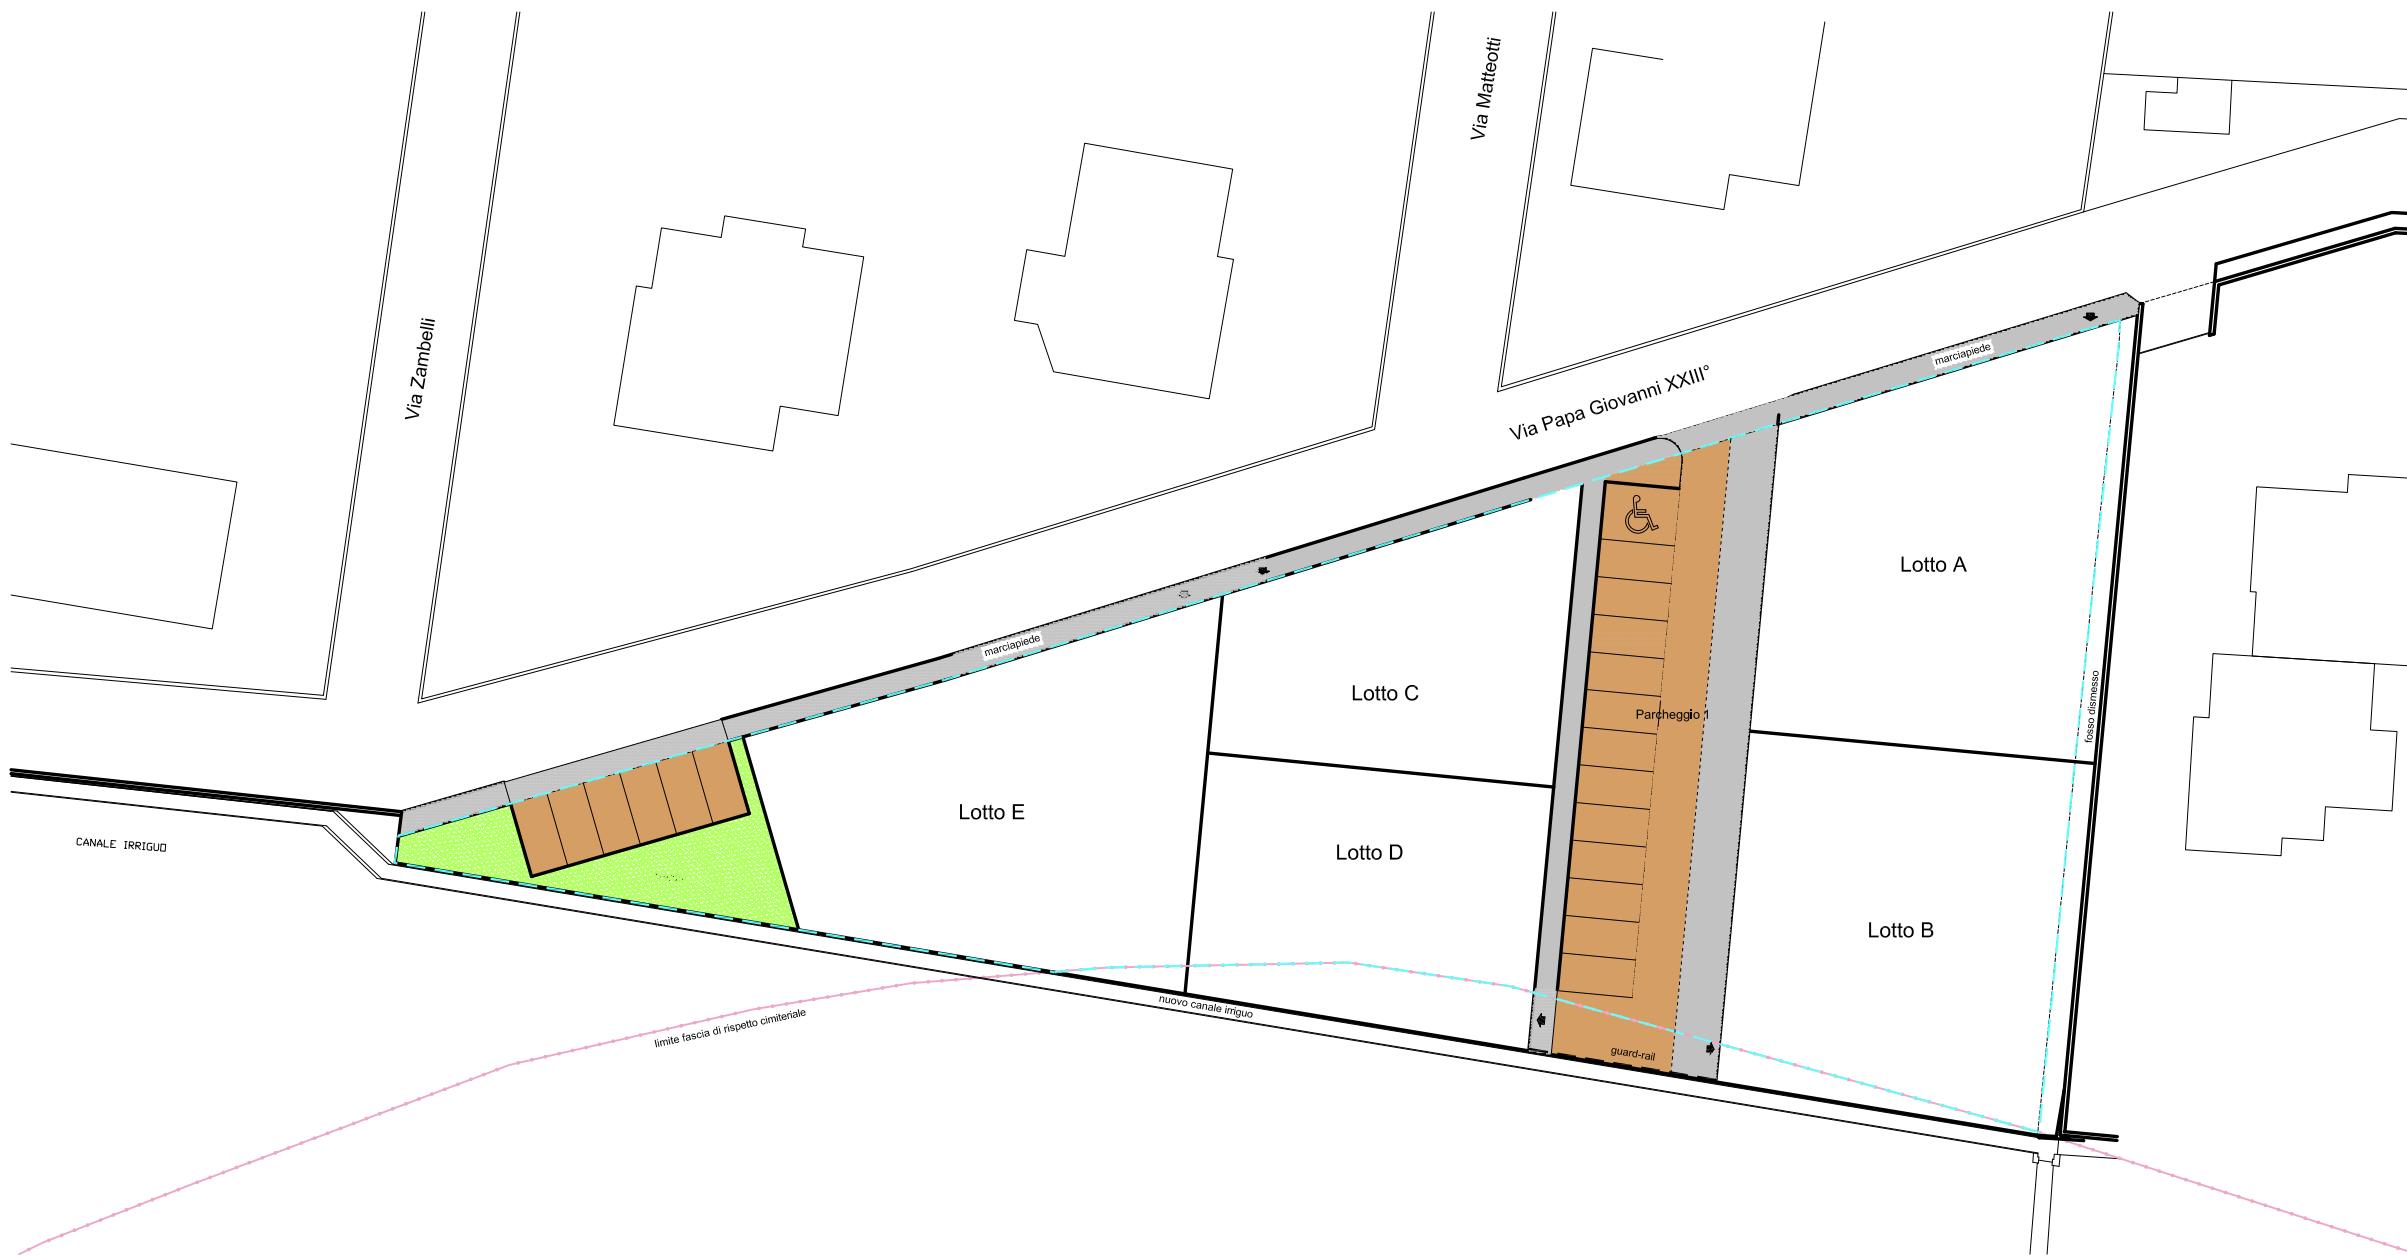

legenda

PARCHEGGI PUBBLICI P1 + P2 400,00 mq

VERDE 106,50 mq

TOTALE STANDARD = 506,50 mq

MARCIAPEDI E STRADA 273,00 mq