LEGENDA

- FOGNATURA BIANCA DI PROGETTO
- FOGNATURA NERA ESISTENTE / DI PROGETTO
- ILLUMINAZIONE PUBBLICA ESISTENTE / DI PROGETTO Ø 110
- LINEA ILLUMINAZIONE PUBBLICA AEREA ESISTENTE DA SOPPRIMERE
- FORZA MOTRICE B. T. Ø 160
- LINEA TELECOM ESISTENTE / DI PROGETTO Ø 110
- LINEA TELECOM AEREA ESISTENTE DA SOPPRIMERE
- ACQUEDOTTO ESISTENTE / DI PROGETTO Ø 80
- METANODOTTO ESISTENTE / DI PROGETTO
- CADITOIA STRADALE DI PROGETTO
- fp — FOSSA PERDENTE FOGNATURA BIANCA
- PUNTO LUCE A PALO DI PROGETTO
- PUNTO LUCE A PALO ESISTENTE INVARIATO
- PUNTO LUCE A PALO ESISTENTE DA SOPPRIMERE
- PALO LINEA AEREA TELECOM ESISTENTE INVARIATO
- PALO LINEA AEREA TELECOM ESISTENTE DA SOPPRIMERE
- IDRANTE FUORI TERRA
- SARACINESCA

PLANIVOLUMETRIA
scala 1:200

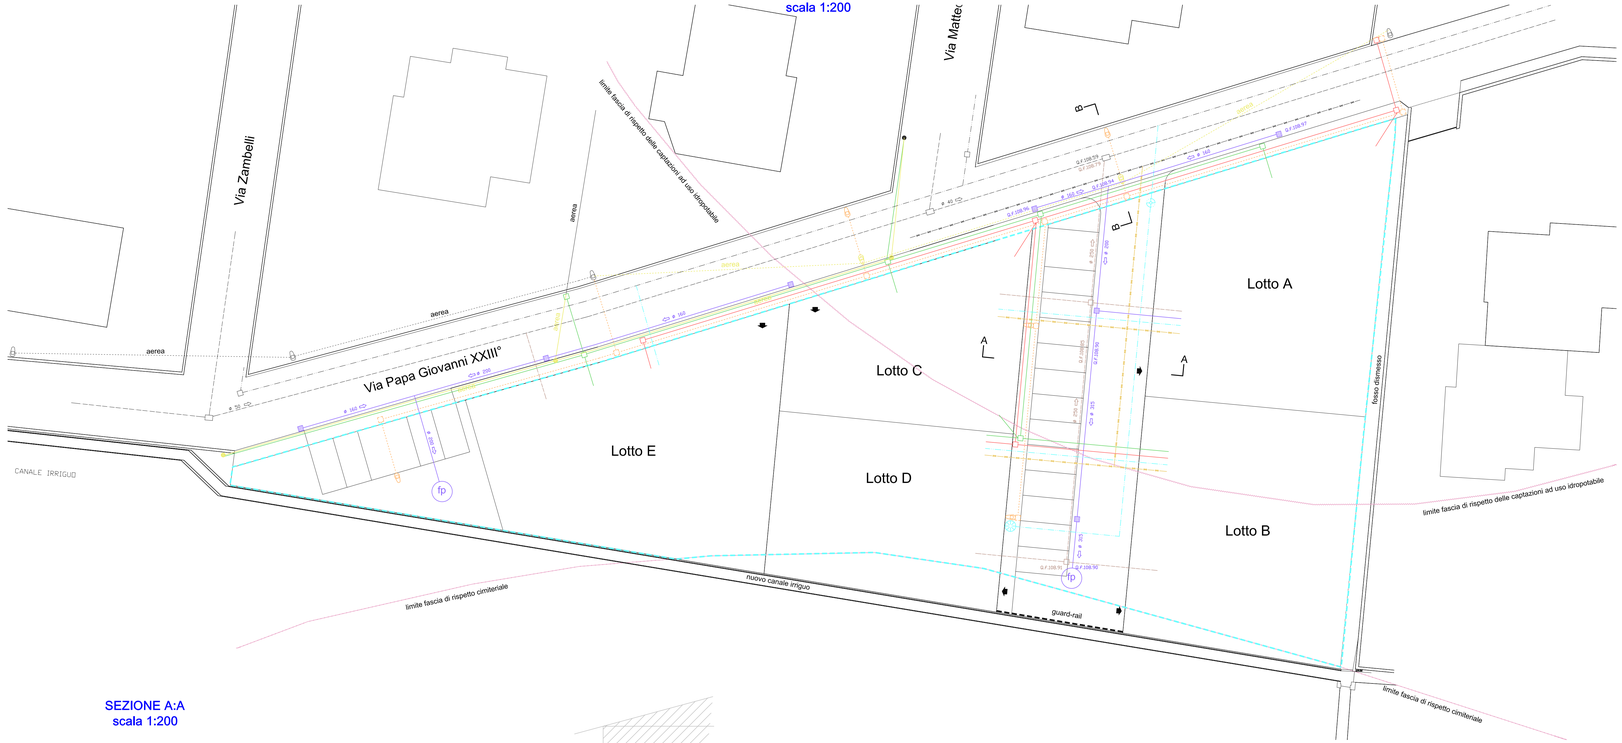

SEZIONE A:A
scala 1:200

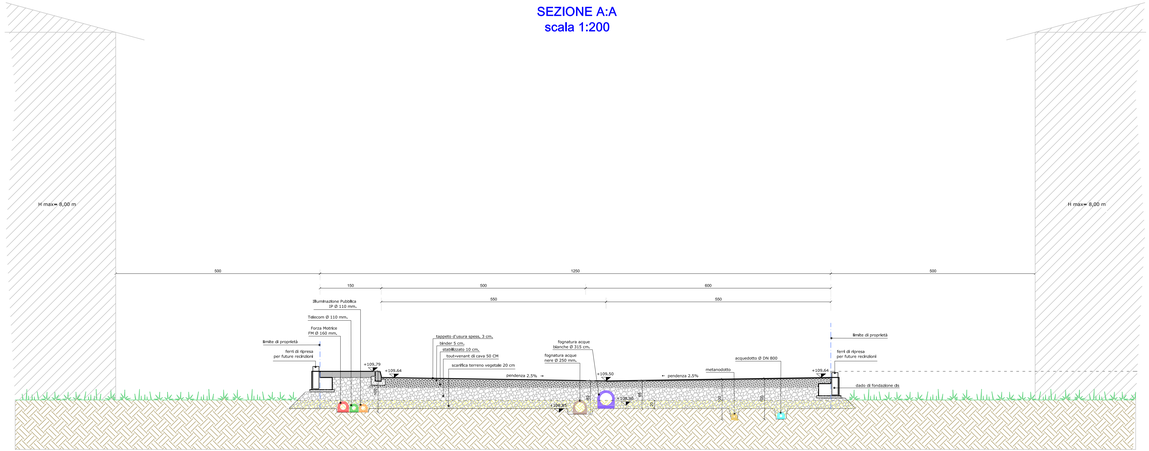

SEZIONE B:B
scala 1:200

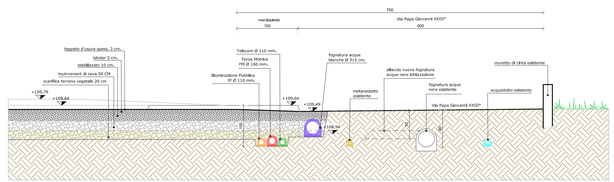

FRANCESCO SIGALINI ARCHITETTO
VIA XXV APRILE 8, LOGRATO -BS- TEL. 0309978505
P.IVA 00636490179 e-mail:francesco@sigalini.it

TAVOLA: 3*/9	COMUNE DI LOGRATO	DIB. N°: 693

OGGETTO: PIANO DI LOTTIZZAZIONE RESIDENZIALE DI INIZIATIVA PRIVATA DENOMINATO "VIA PAPA GIOVANNI XXIII"

RIFERIMENTO: PLANIMETRIA IMPIANTI TECNOLOGICI - FOGNATURA SEZIONI STRADALI A:A - B:B

SCALA: 1:200 - 1:50

DATA:

IL COMMITTENTE:
CHIAPPINI PIETRO
CHIAPPINI SILVIO
COLOMBI MARGHERITA

IL PROGETTISTA:
ARCH. FRANCESCO SIGALINI

A NORMA DI LEGGE, IL PRESENTE DISEGNO, NON POTRÀ ESSERE RIPRODOTTO, NÉ CONSEGNATO A TERZI, NÉ UTILIZZATO PER SCOPI DIVERSI DA QUELLI DI DESTINAZIONE, SENZA L'AUTORIZZAZIONE SCRITTA DI QUESTO STUDIO TECNICO CHE NE DETIENE LA PROPRIETÀ.