



ESTRATTO PGT
scala 1:2000



PLANIMETRIA DI RILEVO
scala 1:200

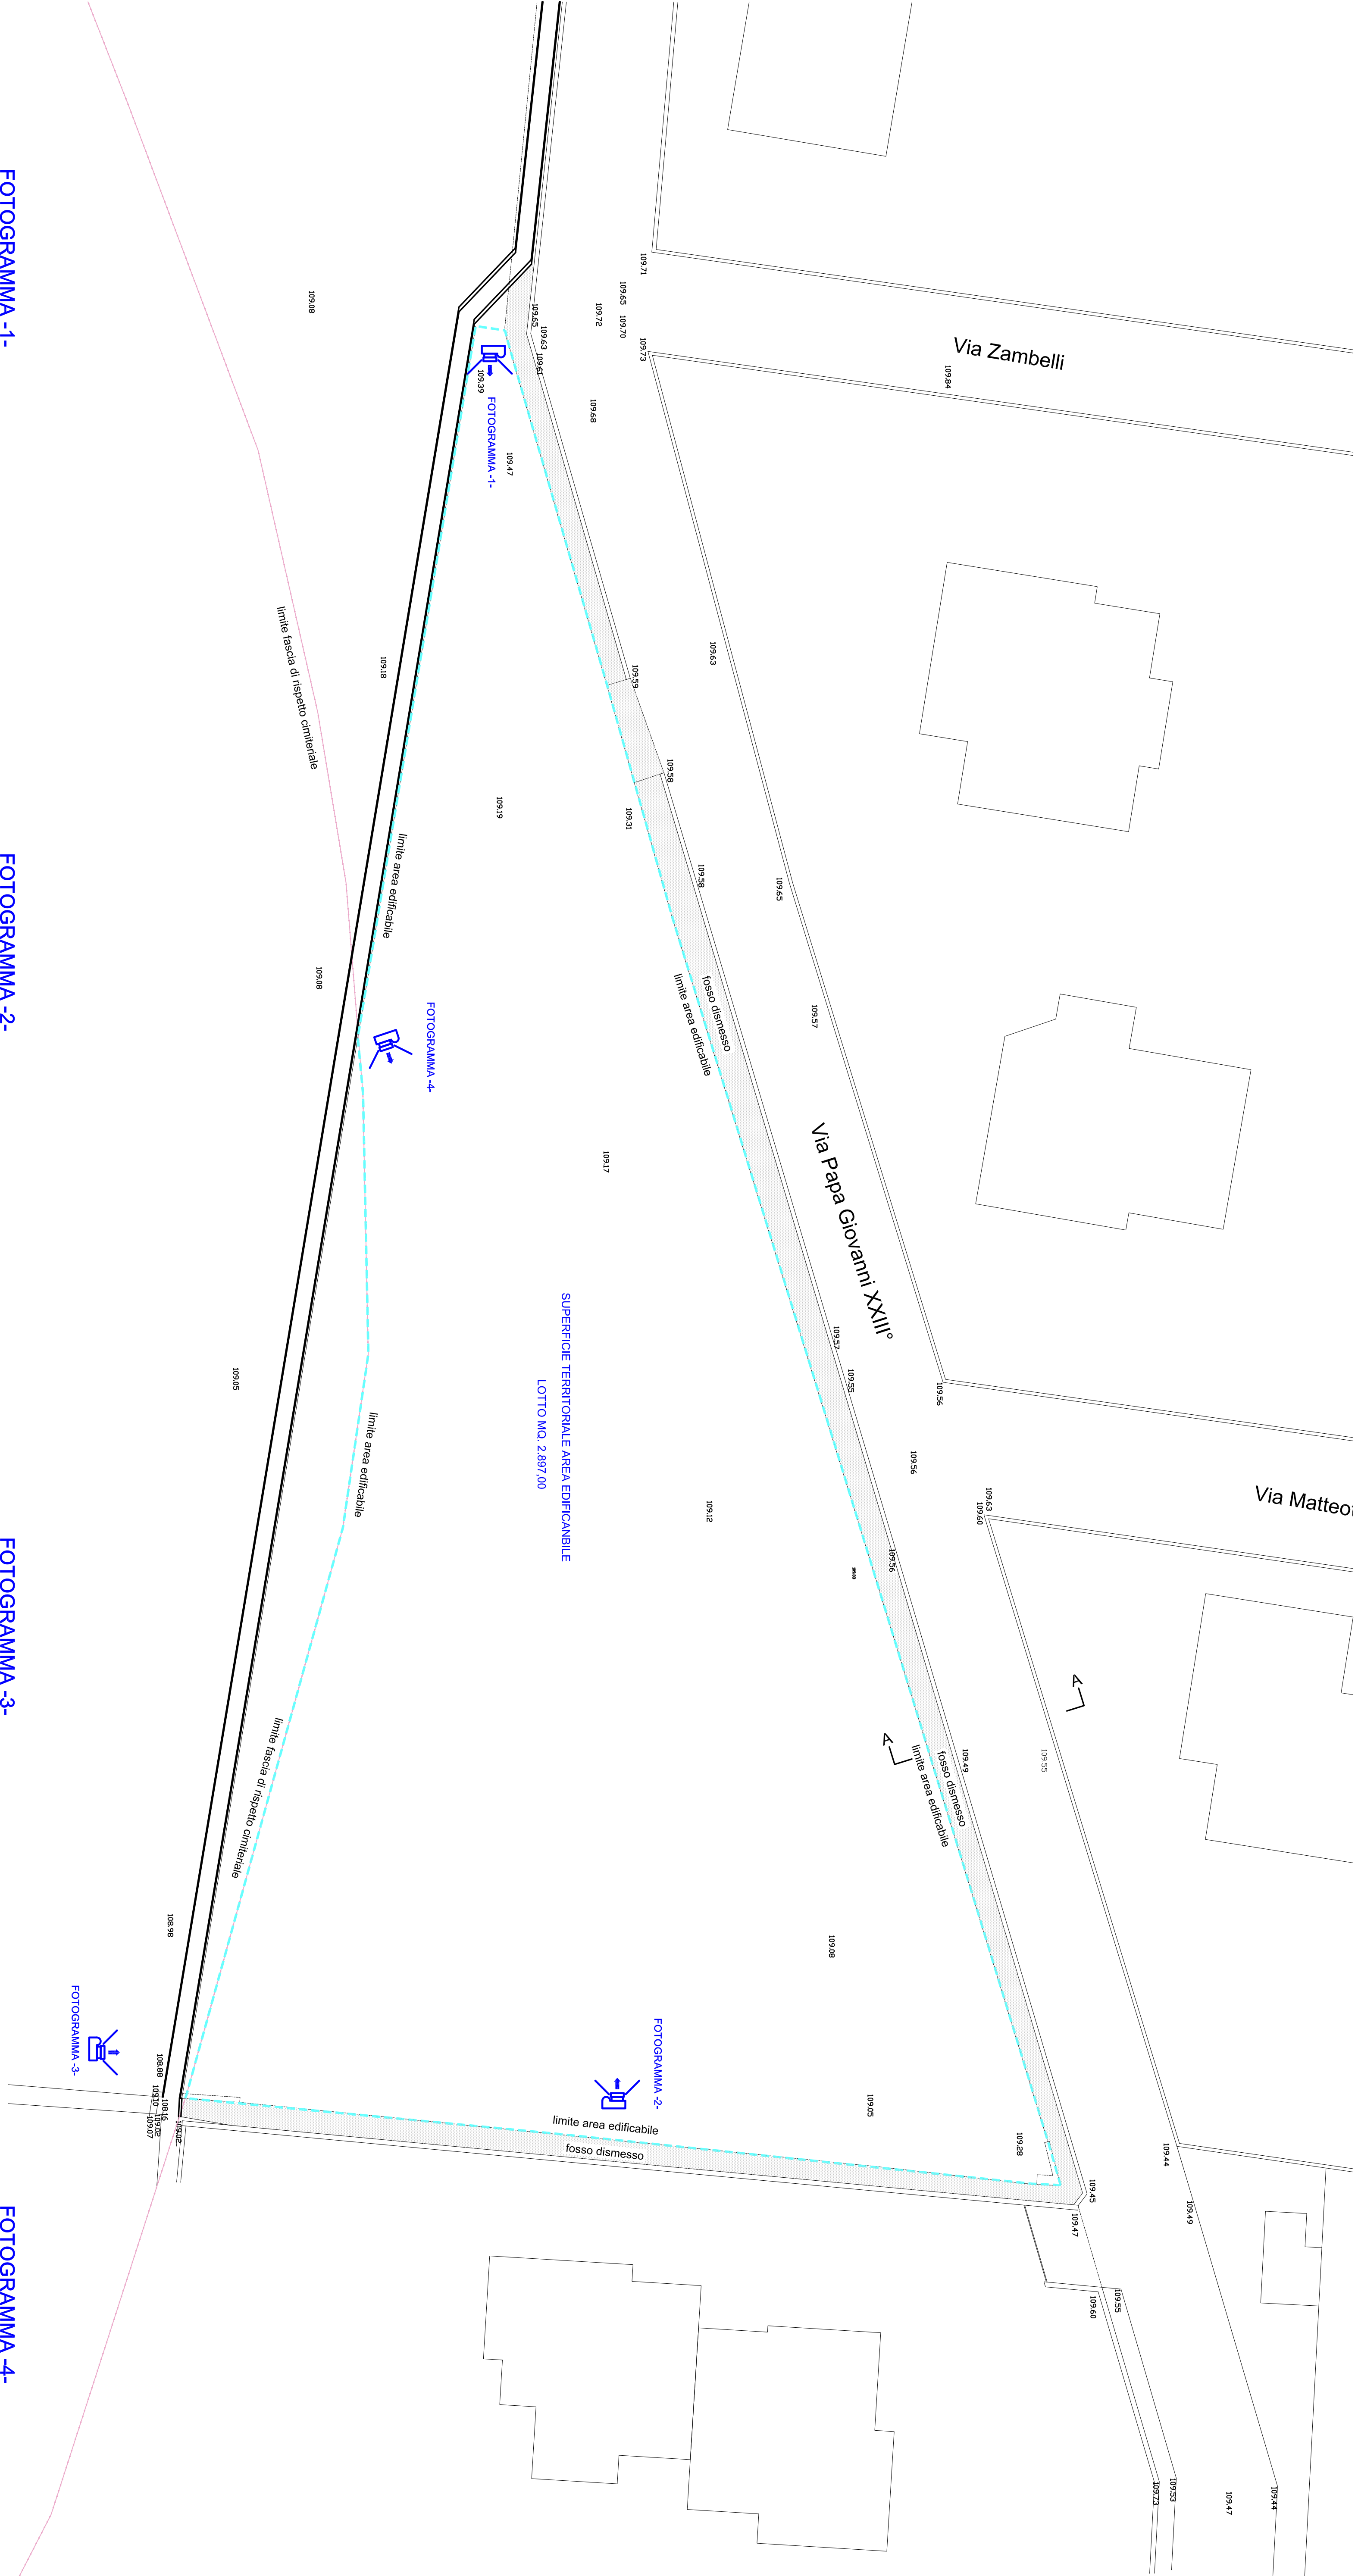

ESTRATTO PGT
scala 1:1000

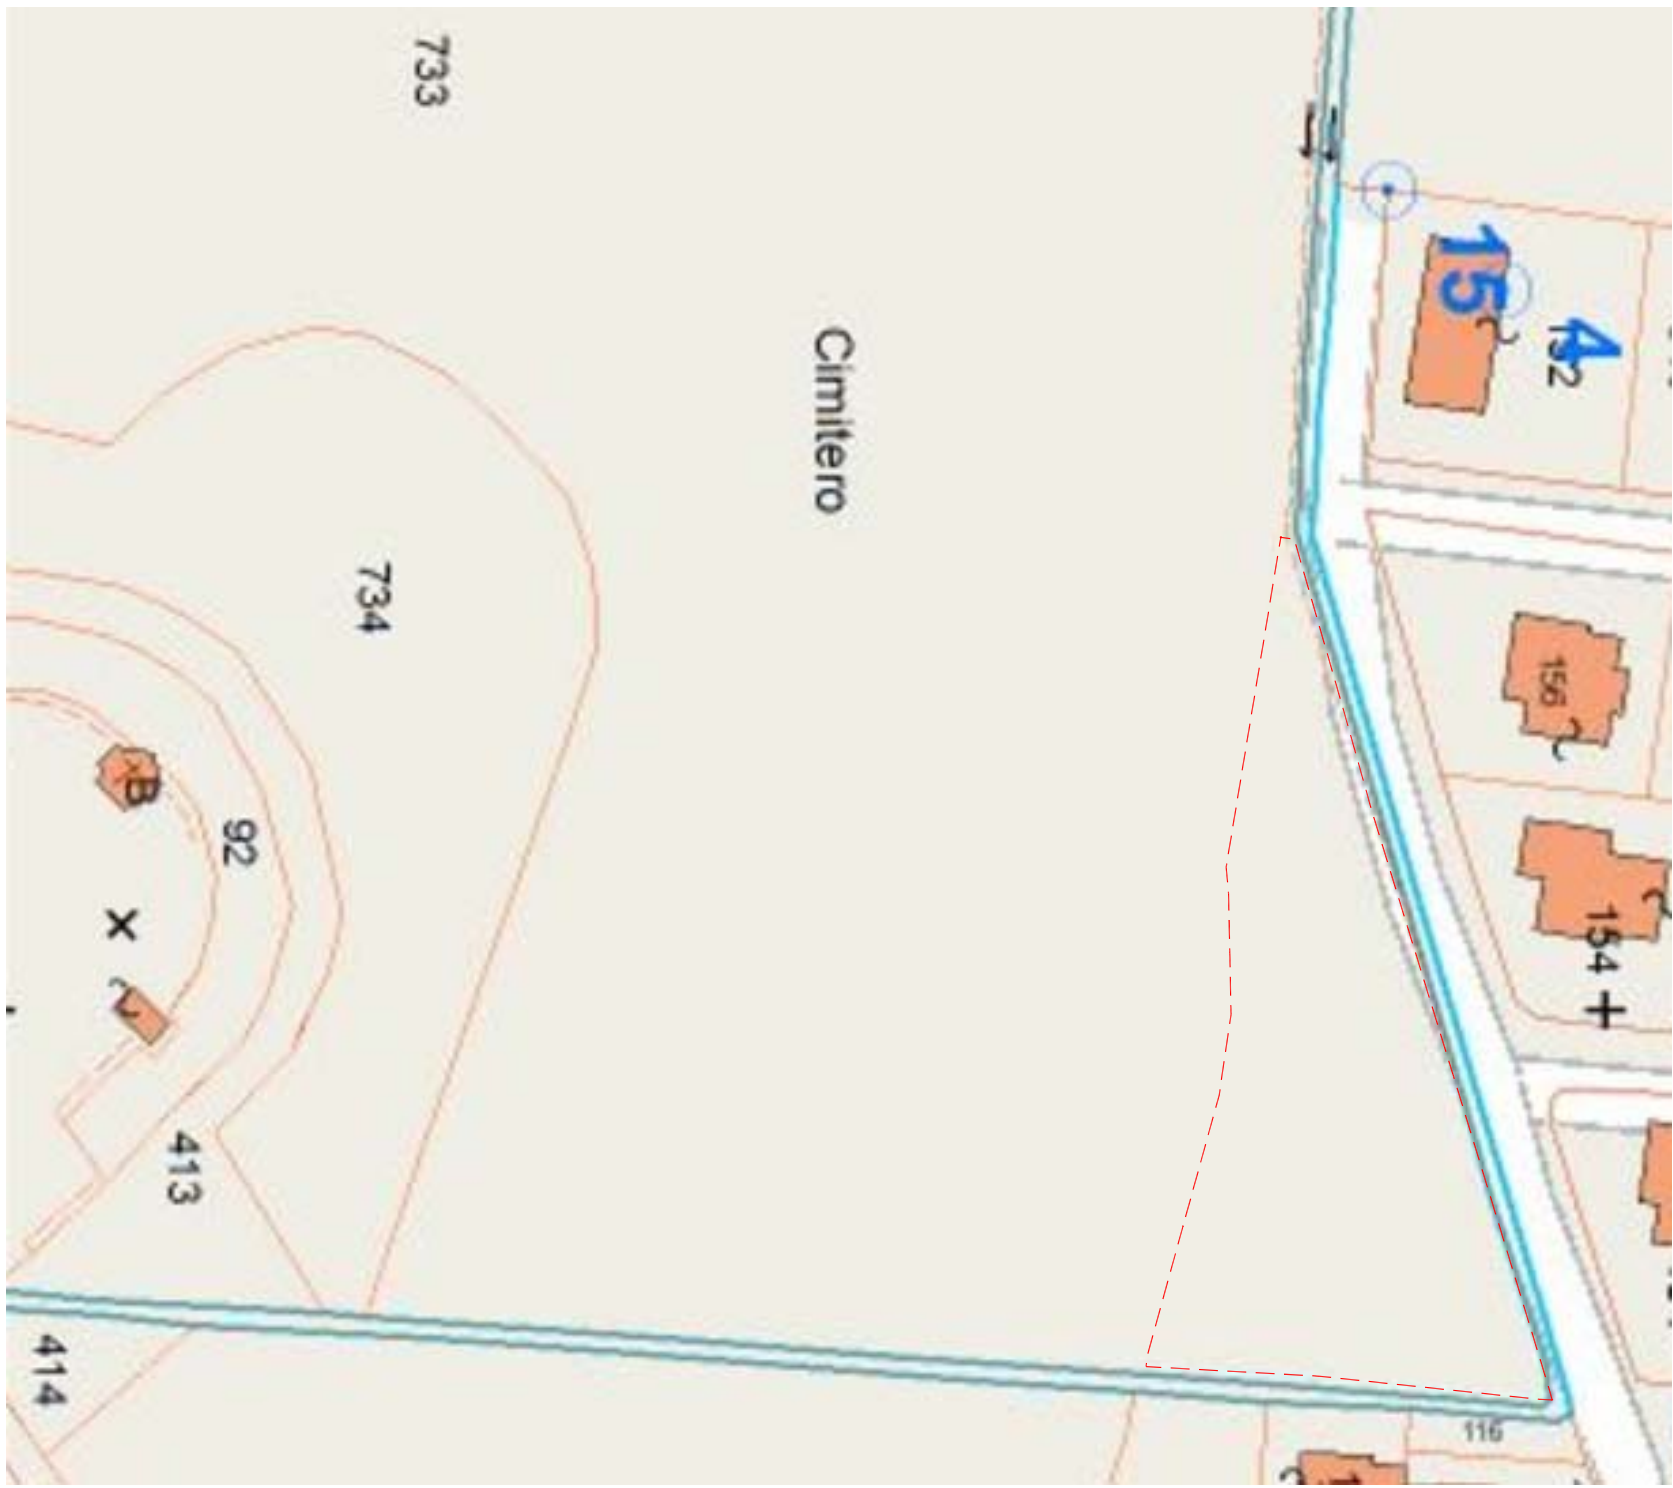

FOTOGRAMMA -1-



FOTOGRAMMA -2-



FOTOGRAMMA -3-



FOTOGRAMMA -4-



FRANCESCO SIGALINI ARCHITETTO	
VIA XXV APRILE 8 - LOGRATO (BS) - TEL. 03078595	
P.IVA 00036490179 e-mail: francesco@sigalini.it	
TAGLIA:	COMUNE DI LOGRATO
1/9	Dis. N°:
693	
OGGETTO: PIANO DI LOTTIZZAZIONE RESIDENZIALE DI INIZIATIVA PRIVATA DENOMINATO "VIA PAPA GIOVANNI XXIII"	
REFERIMENTO:	SCALA: varie
ESTRATTO PGT ESTRATTO DI MAPPA PLANIMETRIA DI RILEVO DOCUMENTAZIONE FOTOGRAFICA	DATA:
IL LOTTIZZANTE:	IL PROGETTISTA:
CHIAPPINI PIETRO	
CHIAPPINI SILVIO	
COLOMBI MARGHERITA	ARCH. FRANCESCO SIGALINI

A SCALA DI 1:1000, IL PRESENTE CENSITO, NON POTRA ESSERE RINNOVATO, NE CONSERVATO A TITOLO DI UTILIZZO DEI SOGNI, AVENDO LA REALTA DI DETERMINAZIONE, SENZA QUALIFICAZIONE, ENTITA DI VALORE PRIMO TRAMITE CHE NE DETERMINA L'IMPRESA.



INDICAZIONE PUNTI DI RIPRESA FOTOGRAFICA

Rilievo e restituzione grafica a cura dello
studio topografico "geon. Fabio Parzani, Travaglio"